



Perspektive Nordseite Hauptstrasse

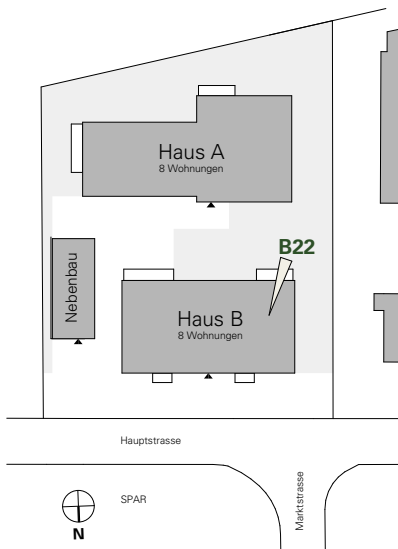

Situation

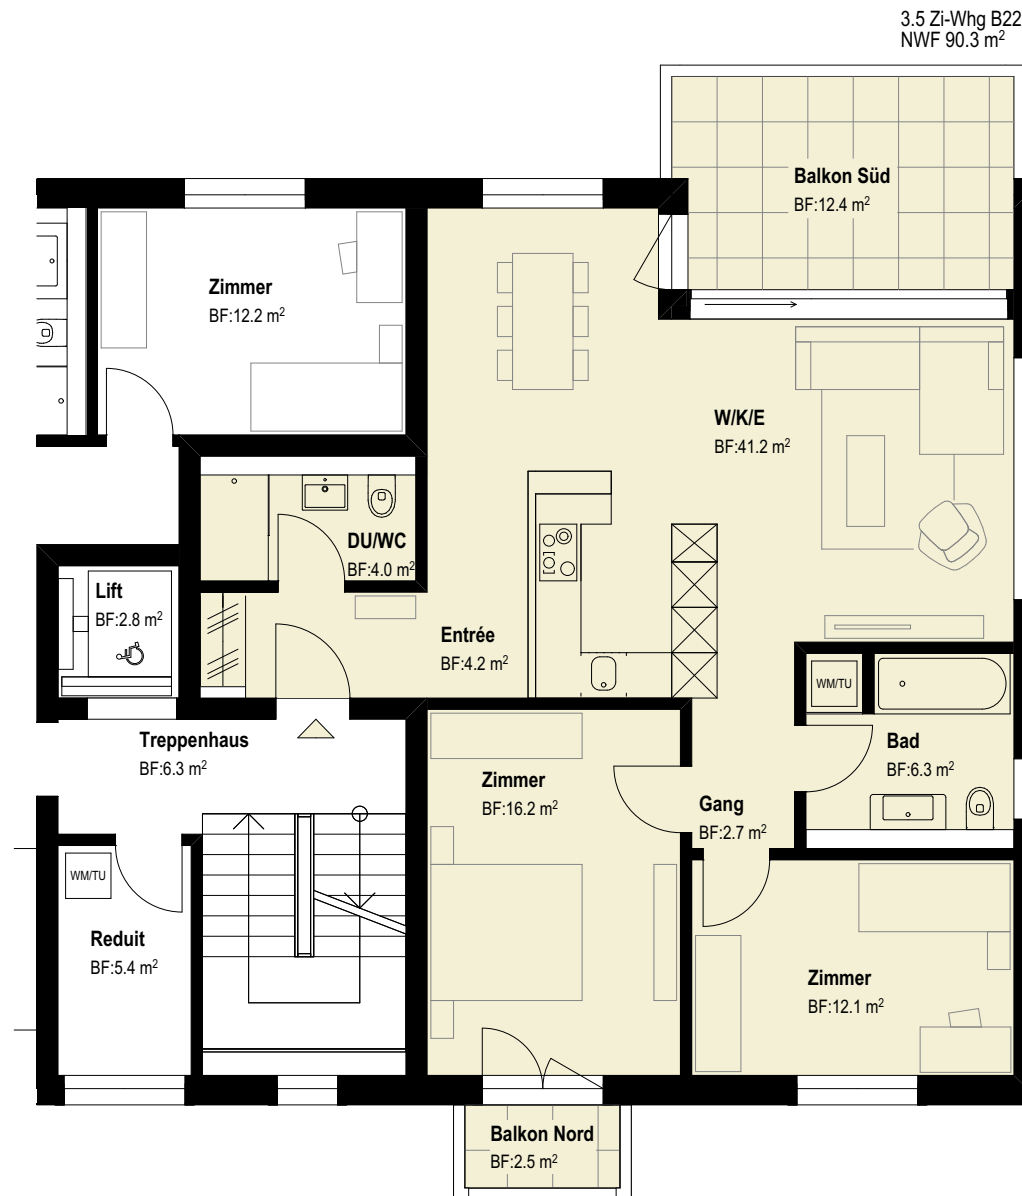


3.5 Zimmer-Wohnung B22

2. Obergeschoss

Vorbehalten bleiben Massdifferenzen sowie Auflagen oder Änderungen aus der Baubewilligung.

NWF: Nettowohnfläche (exkl. Aussenwände / inkl. Innenwände)

BF: Bodenfläche

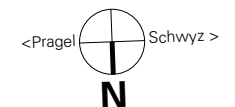

Grundriss Massstab 1:100 (A4), 1cm = 1.00m

06.03.2019