


ERDGESCHOSS

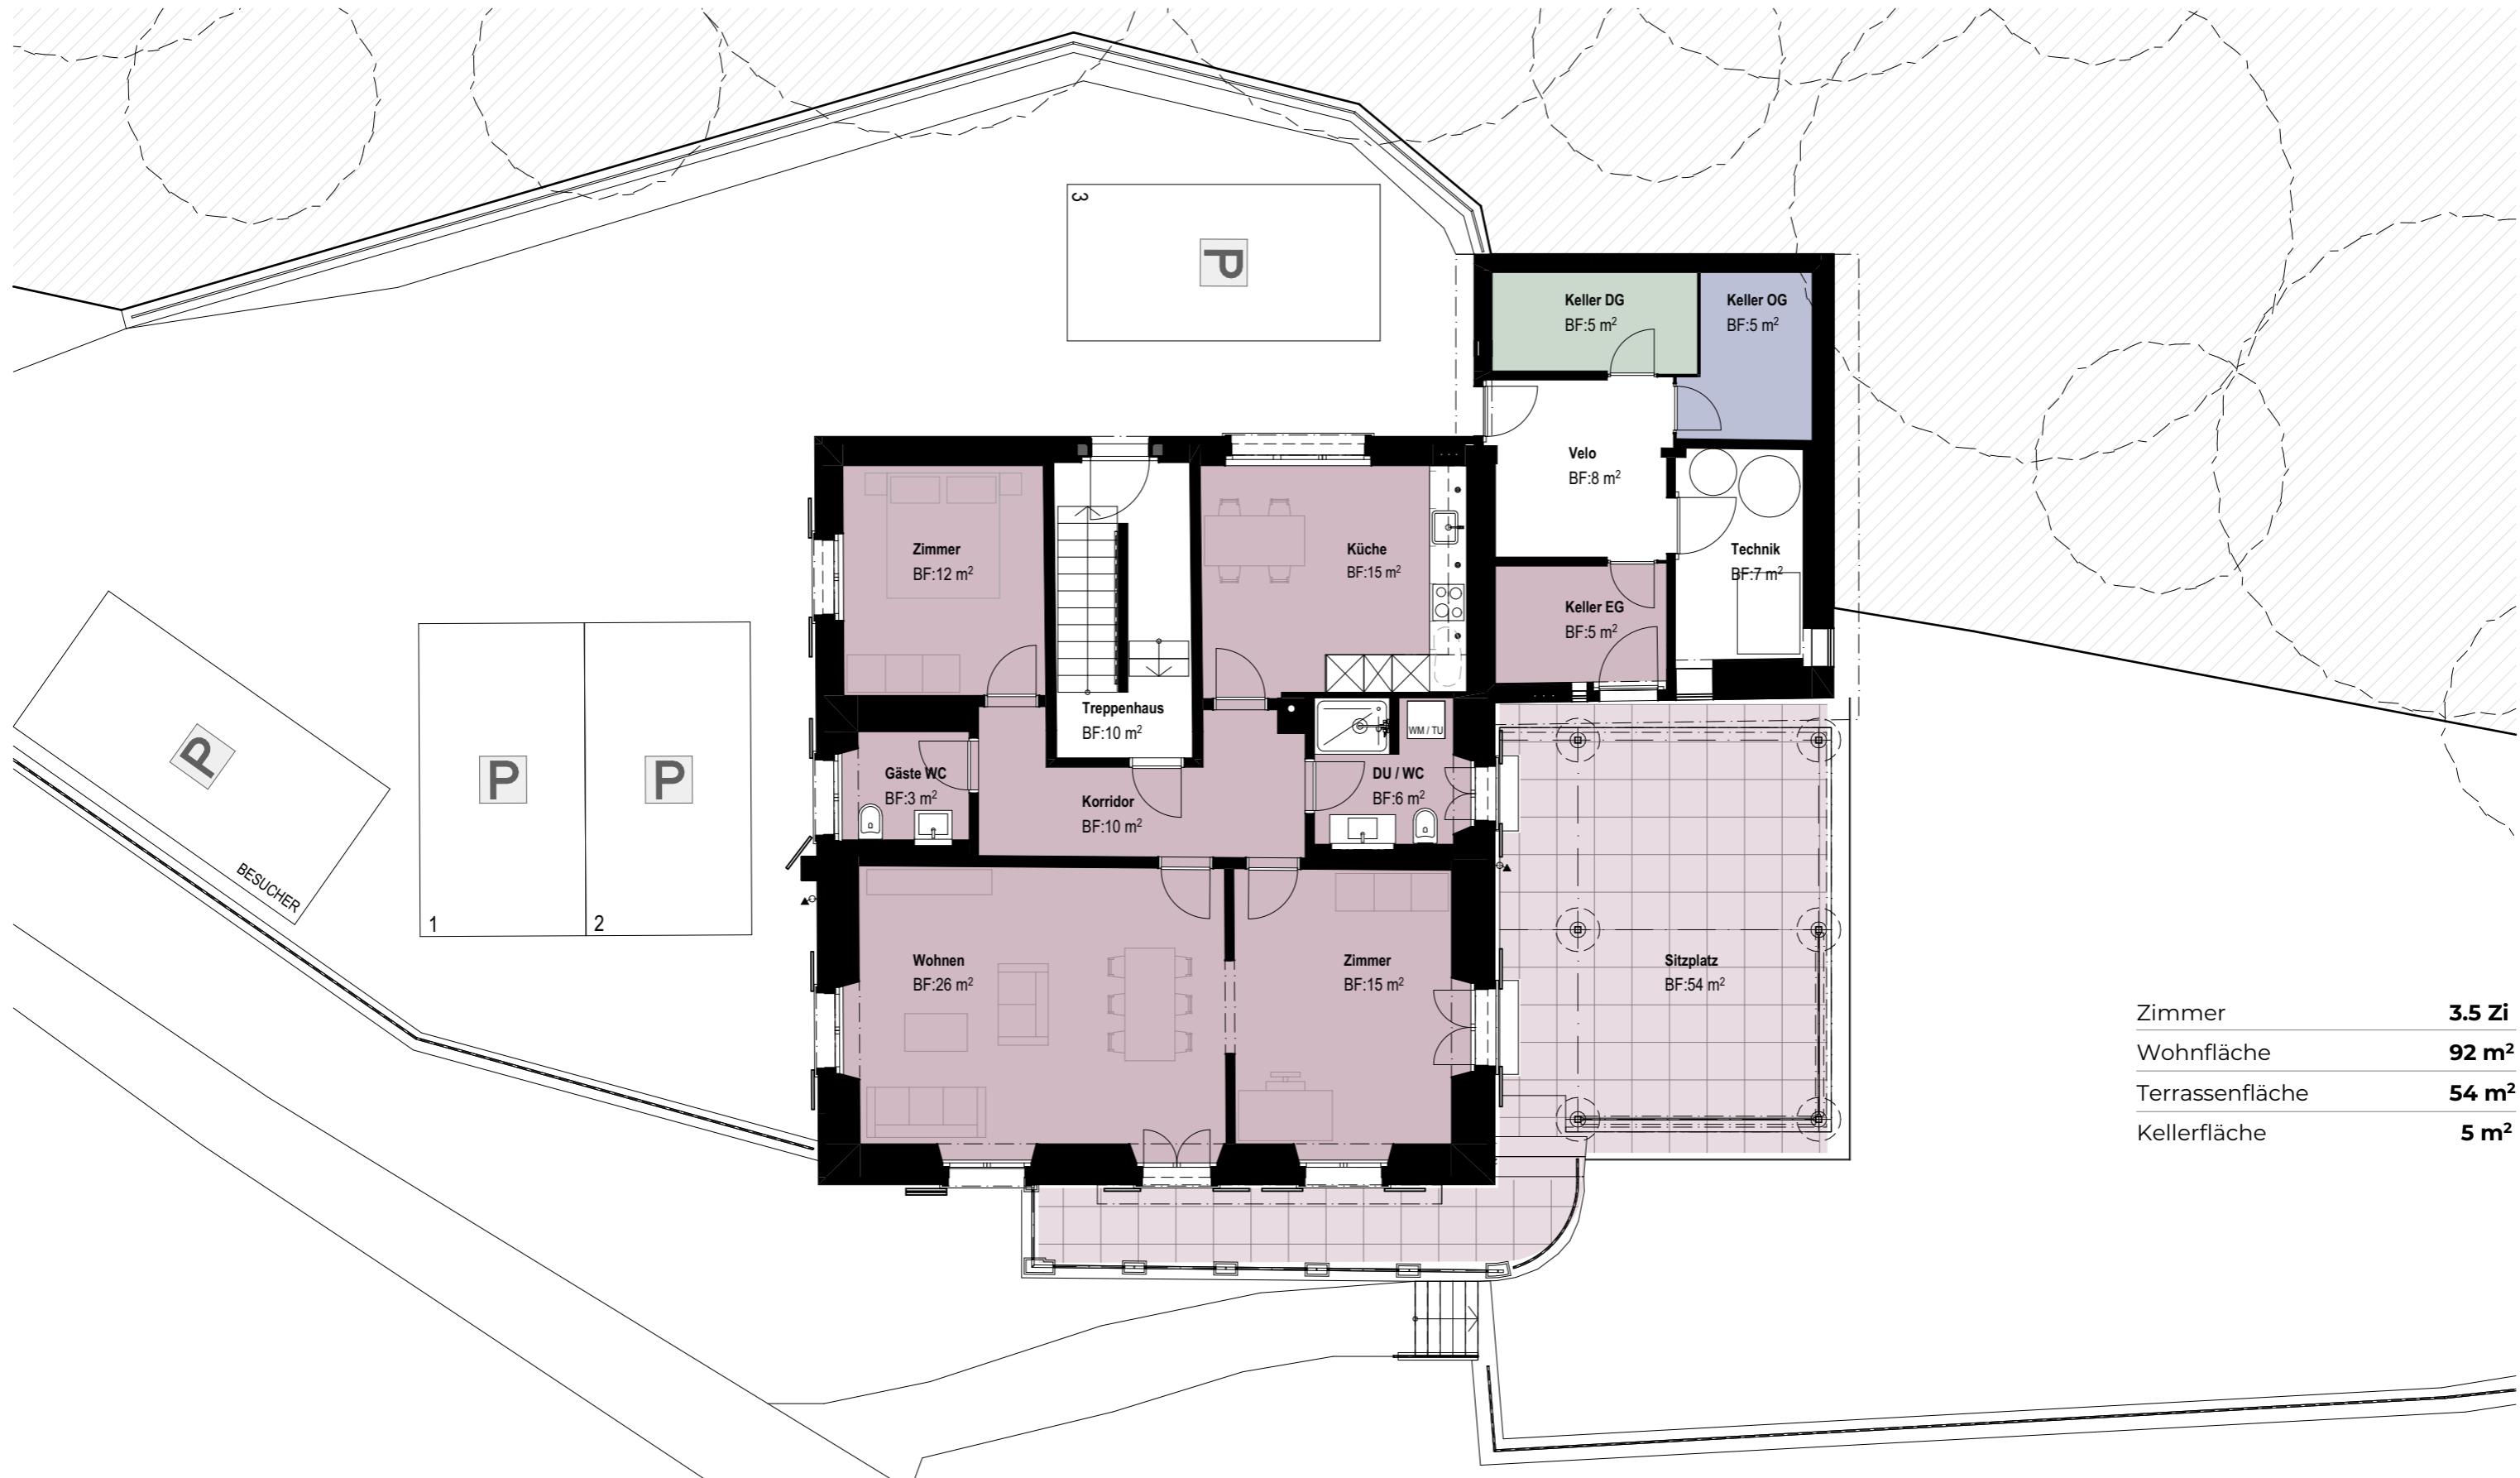

Wohnfläche = Wohnungzugehörige Geschossfläche
Geschossfläche GF nach SIA 400: allseitig umschlossene & überdeckte Grundrissfläche,
exkl. Wohnungsabschlusswände - in Dachschräge bis 1.50m Höhe

Änderungen bleiben vorbehalten