


OBERGESCHOSS

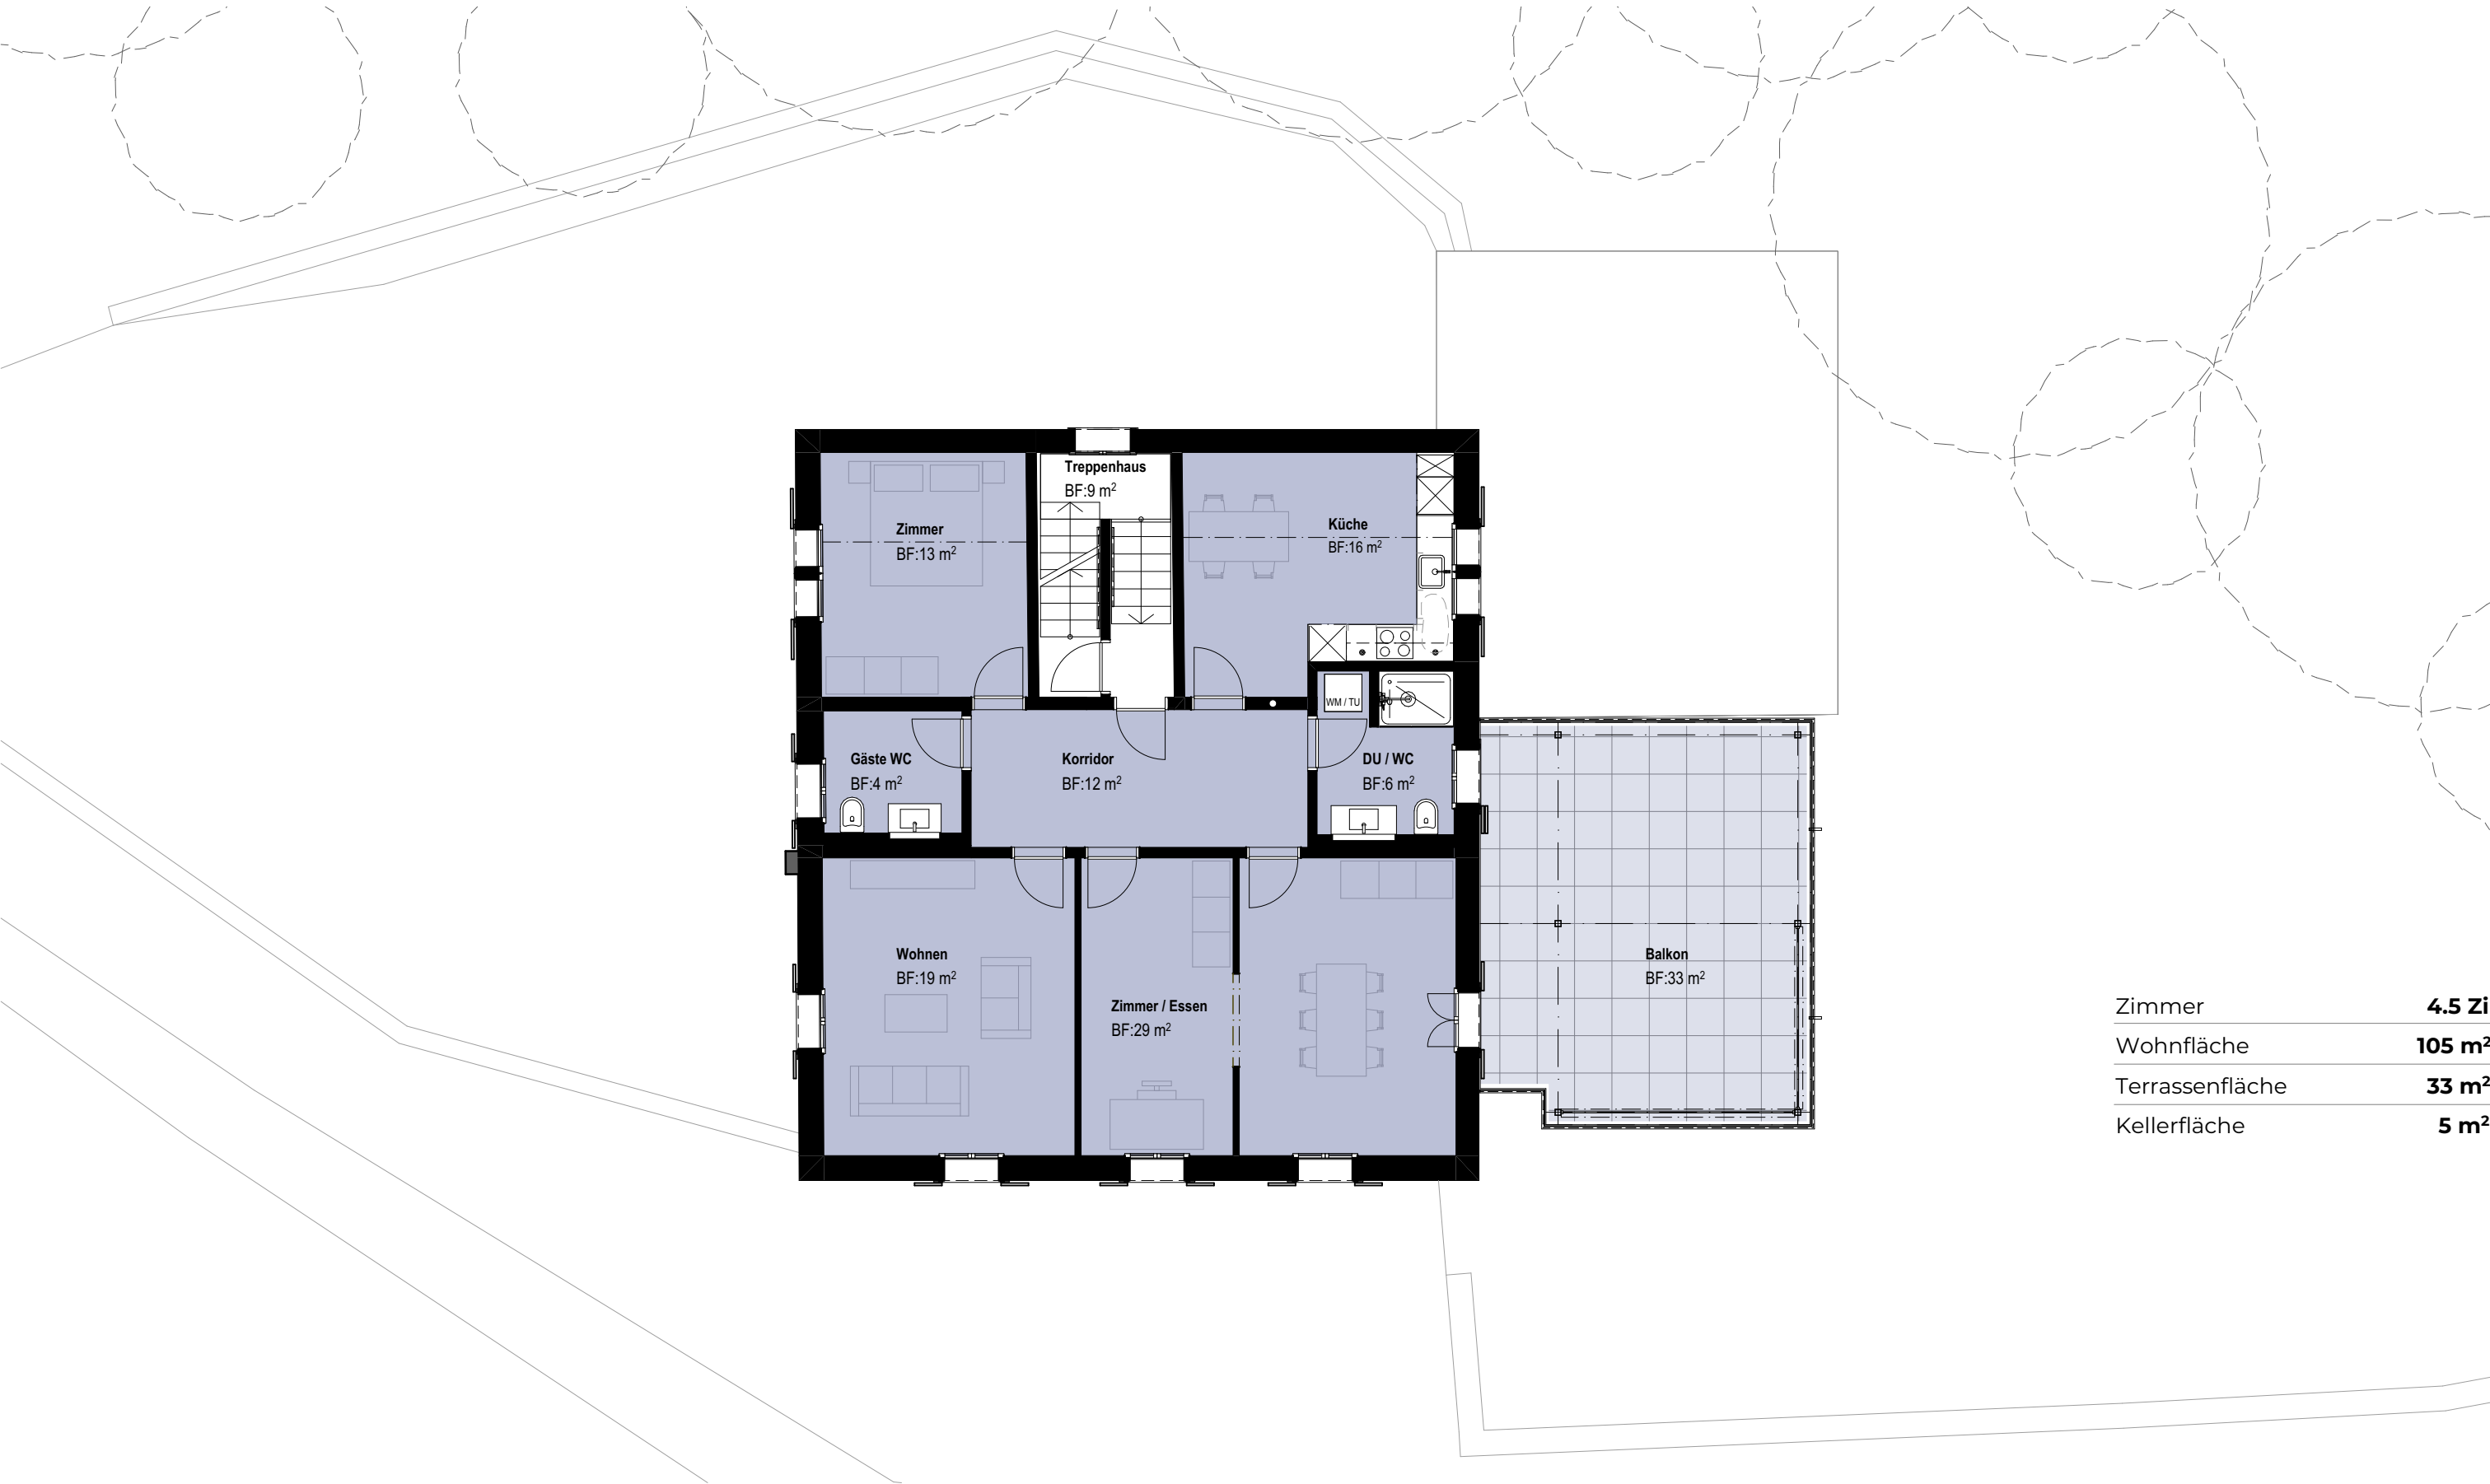

Zimmer	4.5 Zi
Wohnfläche	105 m²
Terrassenfläche	33 m²
Kellerfläche	5 m²

1:100

1 2 3 4 5



Wohnfläche = Wohnungszugehörige Geschossfläche
Geschossfläche GF nach SIA 400: allseitig umschlossene & überdeckte Grundrissfläche, exkl. Wohnungsabschlusswände - in Dachschräge bis 1.50m Höhe

Änderungen bleiben vorbehalten